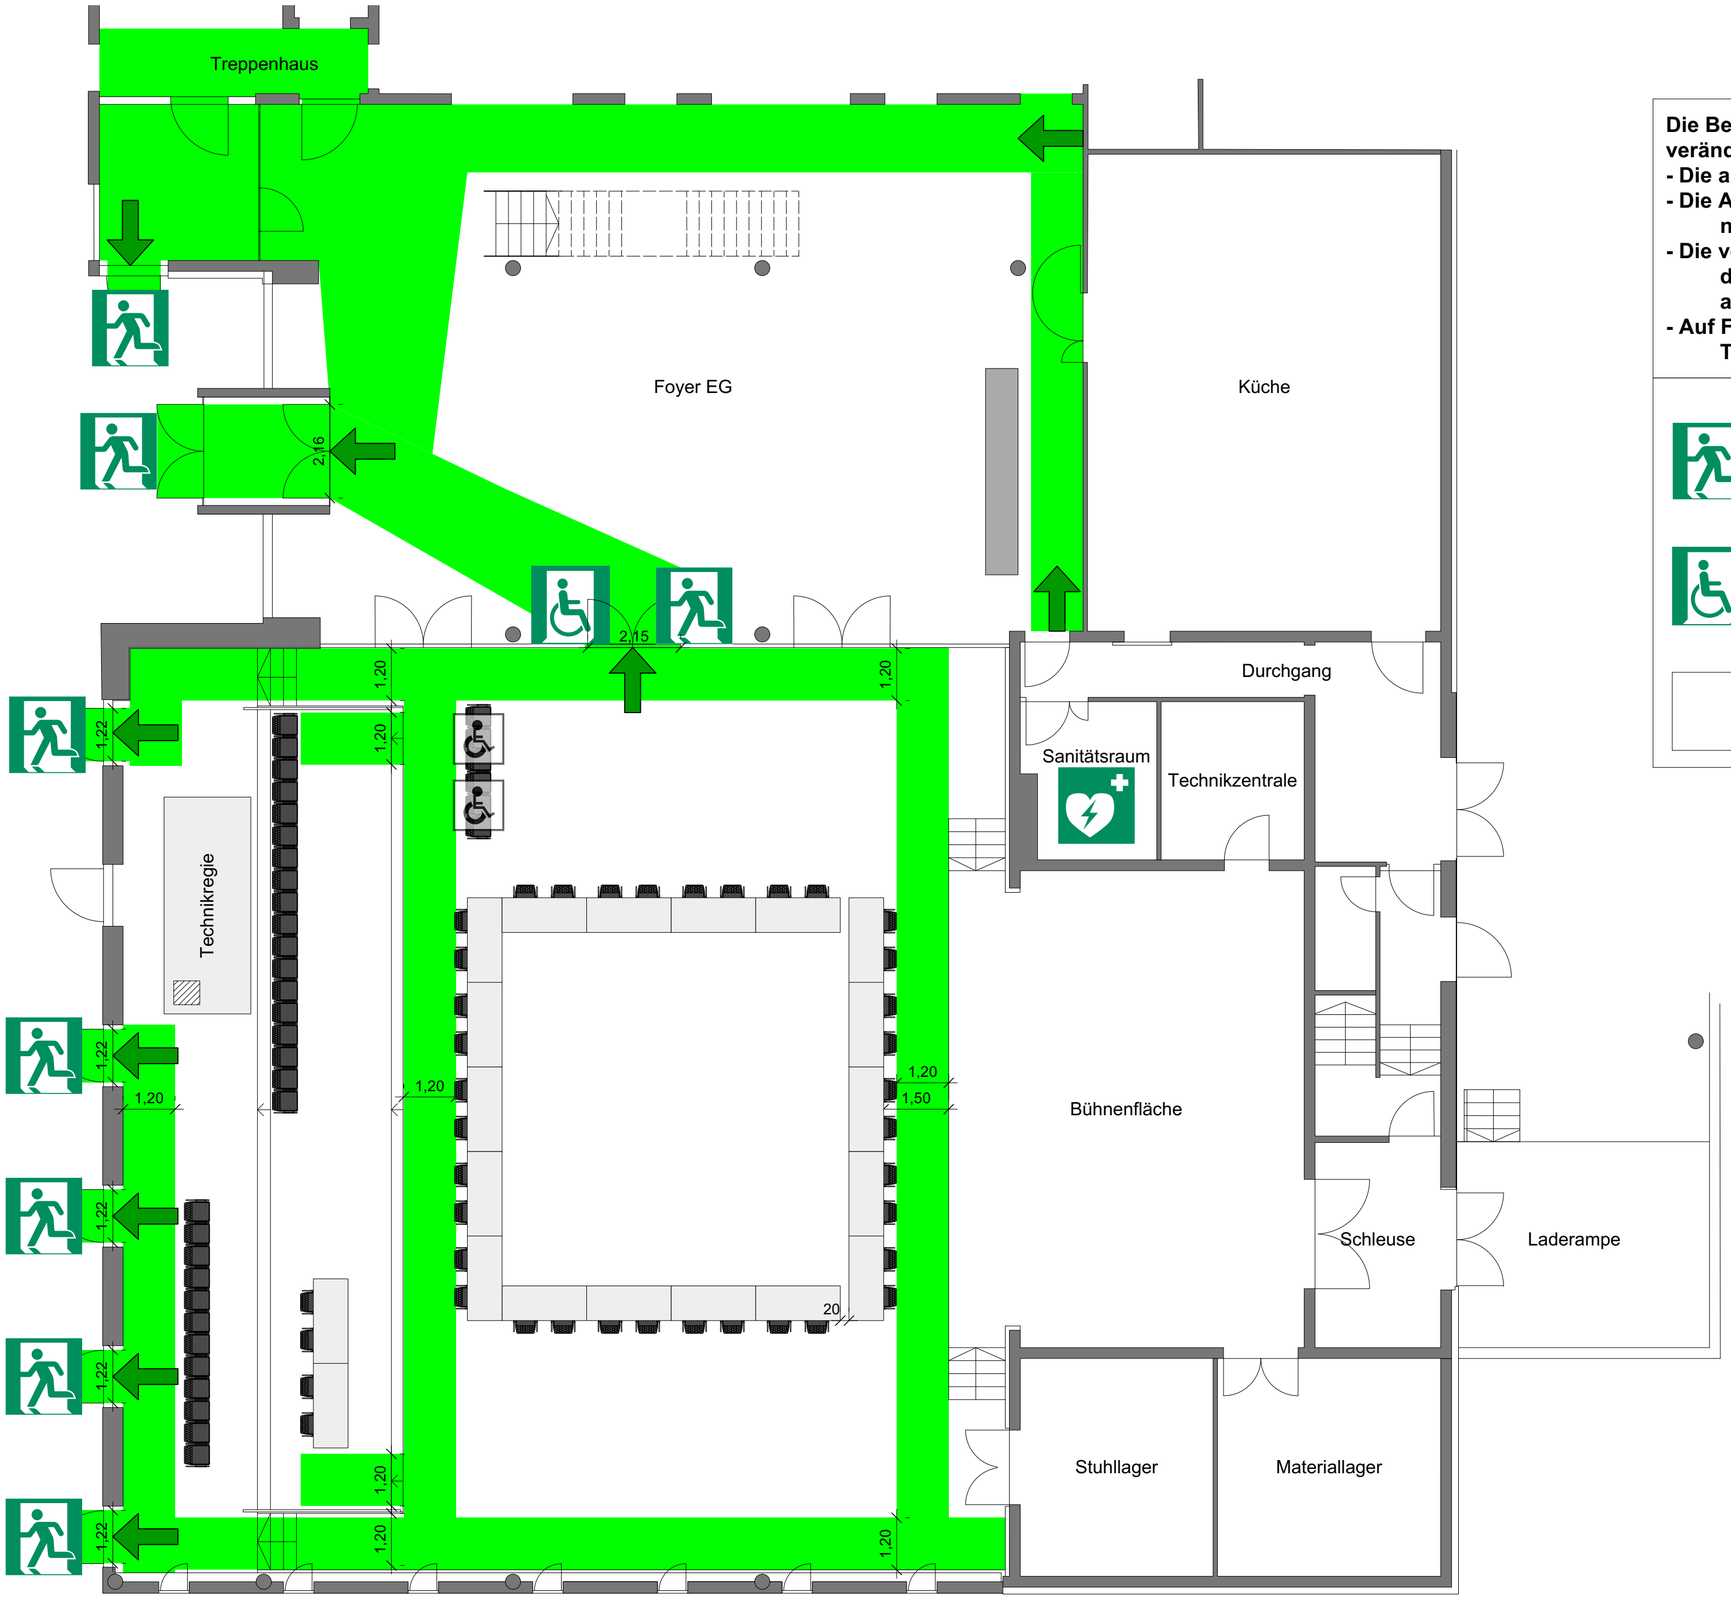


**Die Bestuhlung kann unter folgenden Bedinungen verändert werden:**
- **Die ausgewiesenen Rettungswege bleiben frei,**
- **Die Anzahl der Stühle und Tische darf nur verringert, nicht erhöht werden,**
- **Die verbliebenen Stühle und Tische werden unter Einhaltung der in diesem Plan vorgegebenen Mindestabstände aufgestellt,**
- **Auf Flächen, auf denen laut diesem Plan keine Stühle und Tische stehen, werden keine aufgestellt.**

**LEGENDE**

**NOTAUSGANG**

**FLUCHTWEG MIT RICHTUNGSANGABE**

**NOTAUSGANG FÜR ROLLSTÜHLE**

**ROLLSTUHLPLÄTZE**

**NUTZFLÄCHE**

**DEFIBRILLATOR**

# BESTUHLUNGSPLAN

Objekt: Bürgerhaus Kernen

Stockwerk: Erdgeschoss

Saal: 1

Sitzplätze: 76 (74)

2 Rollstuhlplätze

Variante: 6B (Gemeinderat)

Maßstab: 1:100 @ DIN A2

Stand: 01/2023-re

RJE SOUNDS
www.rjesounds.de